

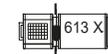
ATYPIQUES

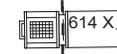
Cie Les EduLs

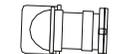
Régie lumière Lucille VERMEULEN
06.68.88.43.01

En bleu les proj. au sol

 1 PC 1KW

 613 X 6 découpes 613

 614 X 5 découpes 614

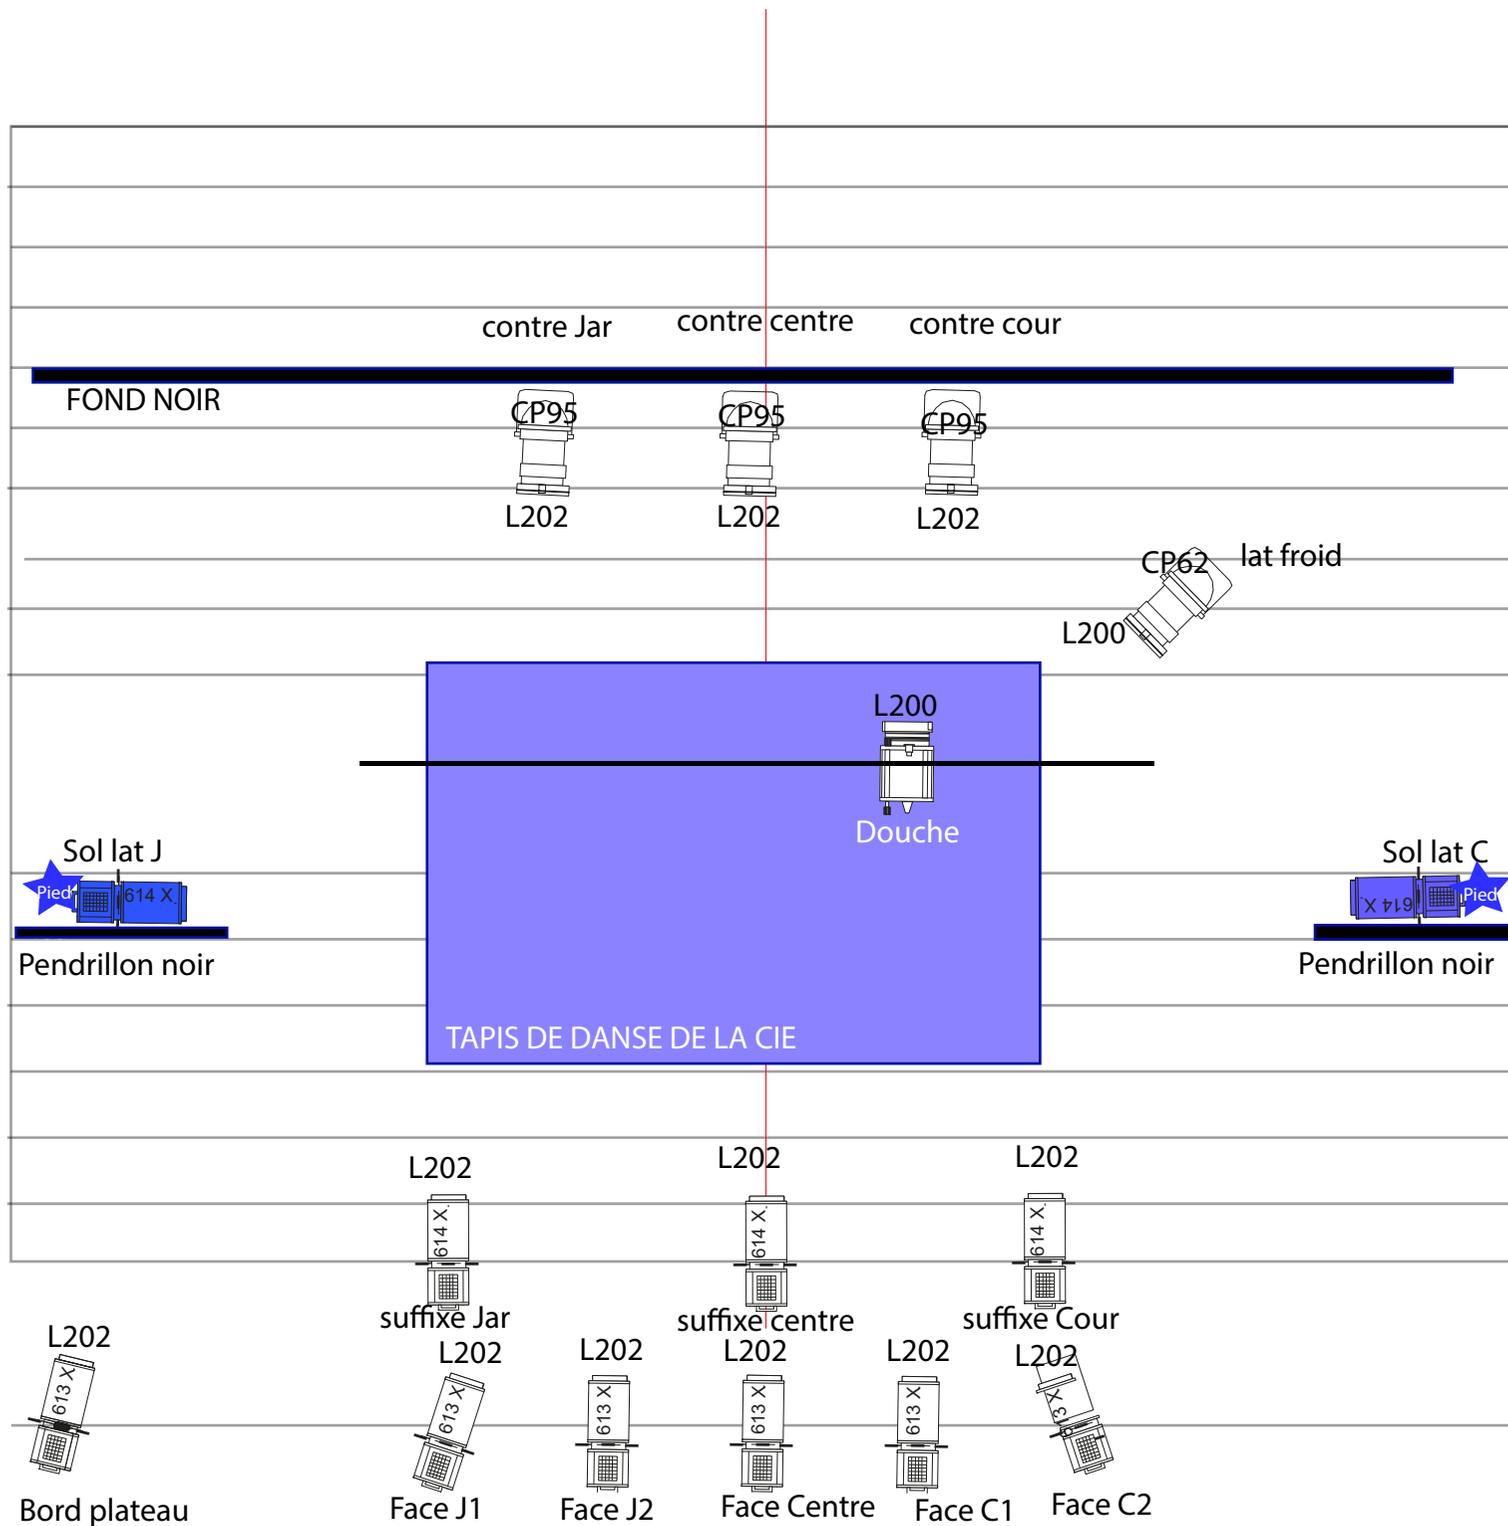
 1 PAR 64 CP 62

 3 PAR 64 CP 95

 Pied 2 pieds

Gélat :

L202 PAR x 3
L202 découpe x9
L200 PAR x 1
L200 PC x 1



FOND NOIR

contre Jar contre centre contre cour

CP95 CP95 CP95
L202 L202 L202

CP62 lat froid
L200

L200
Douche

Sol lat J
Pied 614 X
Pendrillon noir

Sol lat C
Pied 614 X
Pendrillon noir

TAPIS DE DANSE DE LA CIE

L202 L202 L202
614 X 614 X 614 X

suffixe Jar suffixe centre suffixe Cour
L202 L202 L202
613 X 613 X 613 X

L202
613 X
Bord plateau

Face J1

Face J2

Face Centre

Face C1

Face C2